

VELUX®



NOT JUST COFFEE HOUSE



KAVÁRNA NOT JUST COFFEE HOUSE VZNIKLA Z MYŠLENKY VYTVOŘIT MÍSTO NEJEN K RELAXACI, ALE TAKÉ JAKO GALERIE VÝTVARNÝCH, ČI HUDEBNÍCH DĚL ZAČINAJÍCÍCH UMĚLCŮ.


PŮDORYS 1.NP

PŮDORYS 2.NP

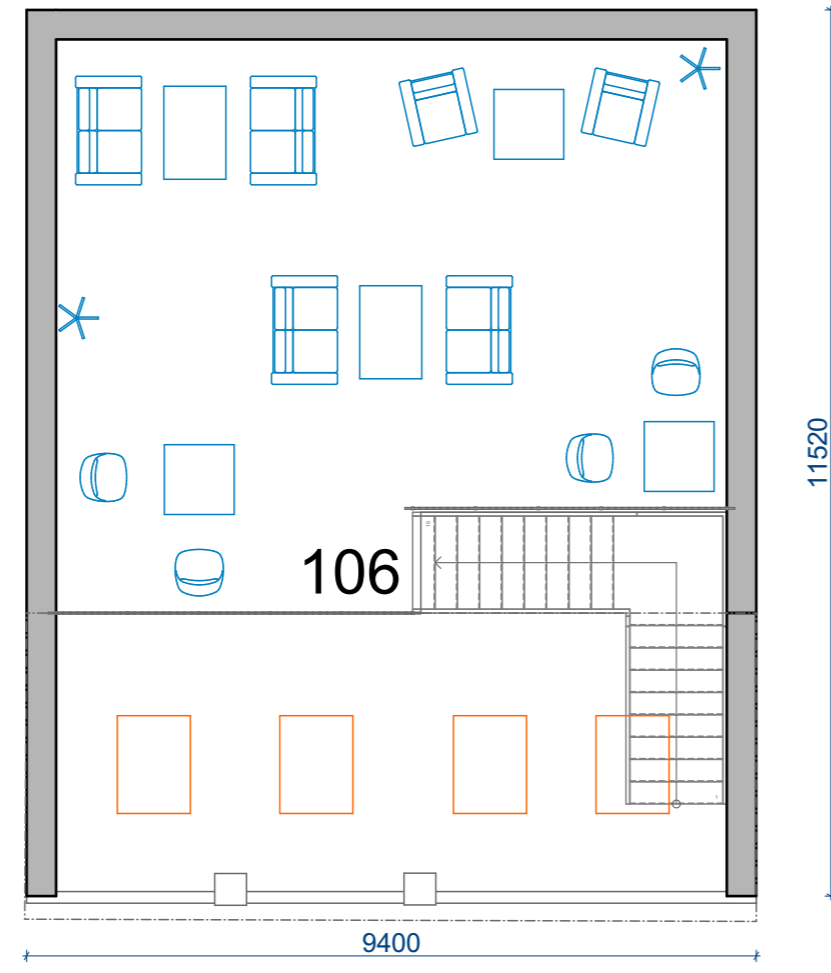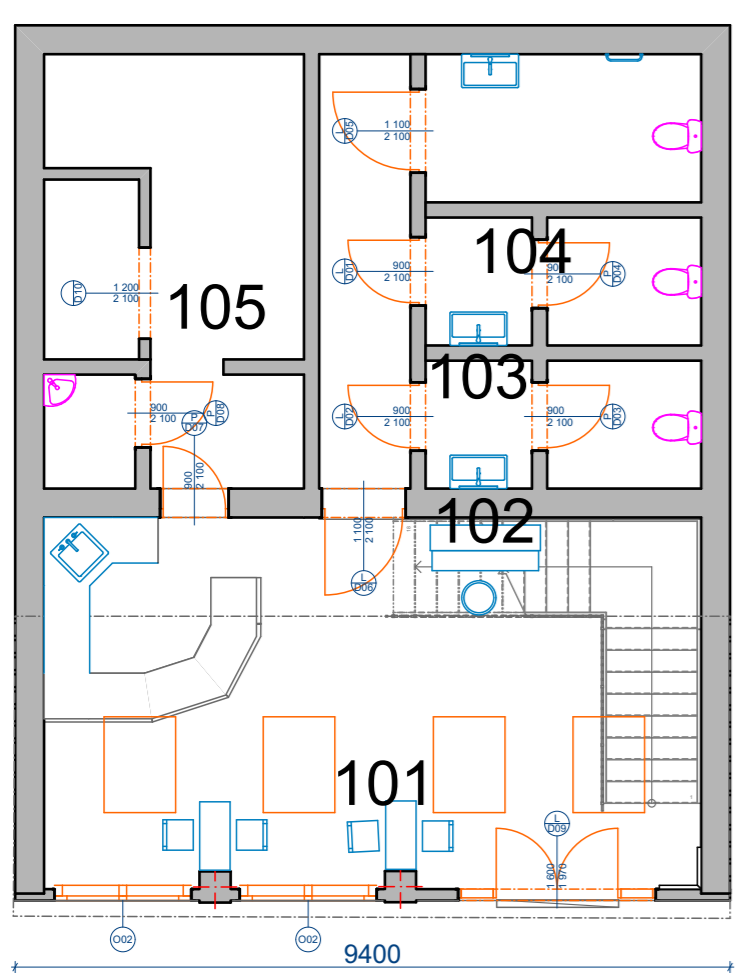


101 SPODNÍ PATRO KAVÁRNY
102 WC ŽENY
103 WC MUŽI

104 WC BEZBARIÉROVÉ
105 SKLAD, KUCHYŇ, PERSONÁL
106 VRCHNÍ PATRO KAVÁRNY

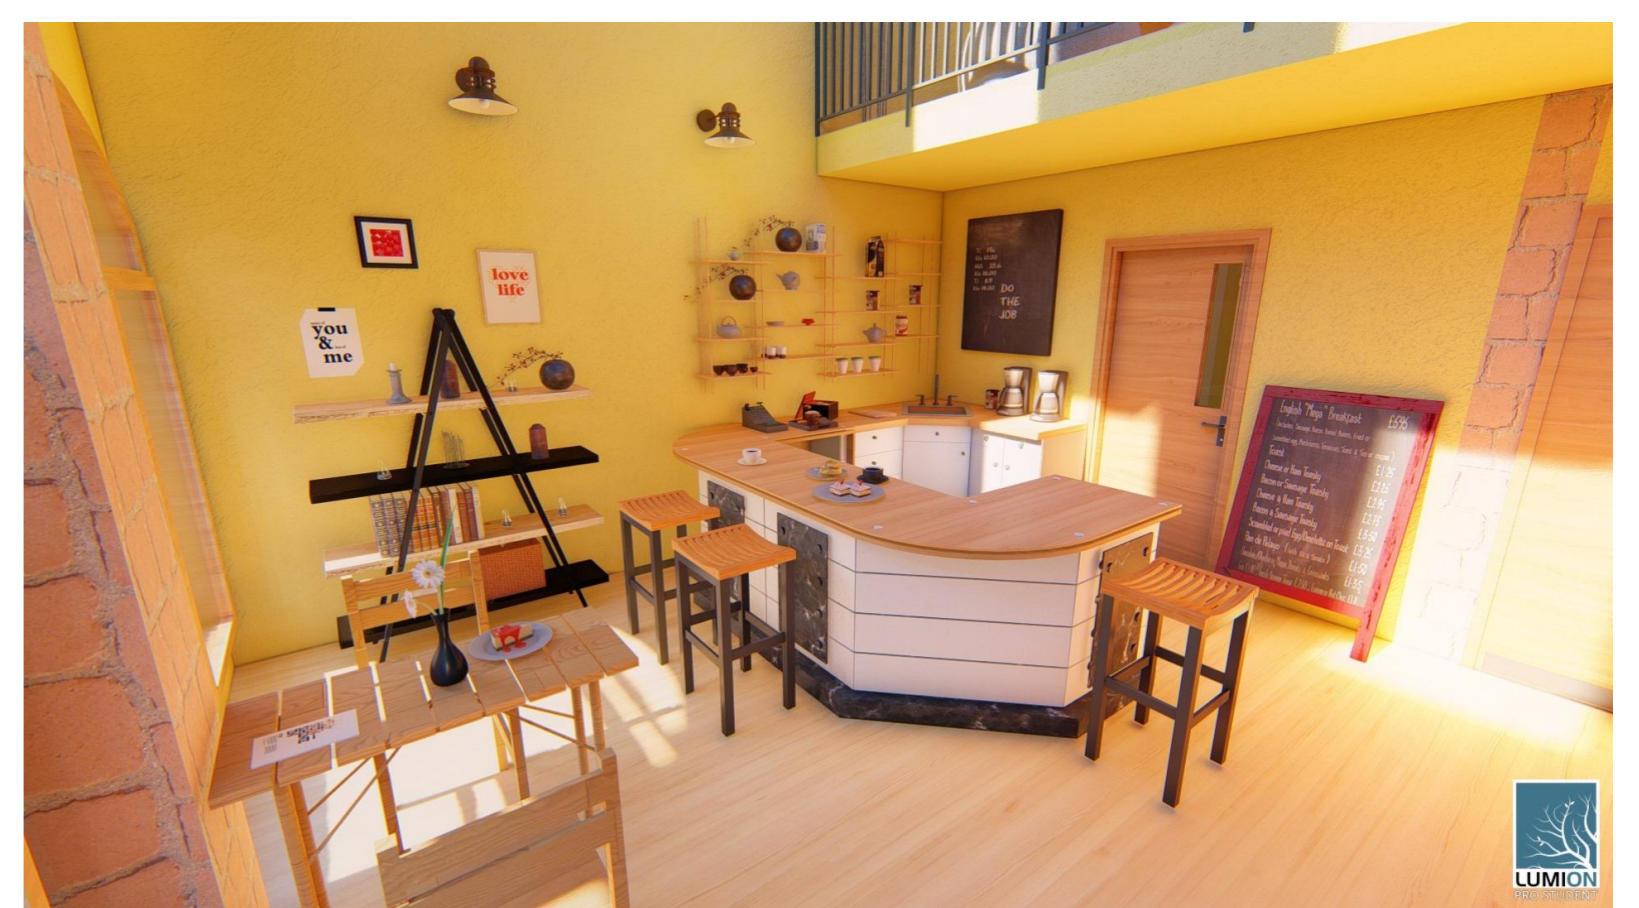

INTERIÉR JE PROTO JEDNODUCHÝ, DO RUSTIKÁLNÍHO STYLU A CELÝ OBJEKT JE DOSTATEČNĚ PROSVĚTLEN VELKÝMI OKNY V PRVNÍM PATŘE, STŘEŠNÍMY OKNY A SVĚTLÍKY VELUX. PŘÍZEMÍ JE BEZBARIÉROVÉ A DRUHÉ PATRO JE OTEVŘENÉ.

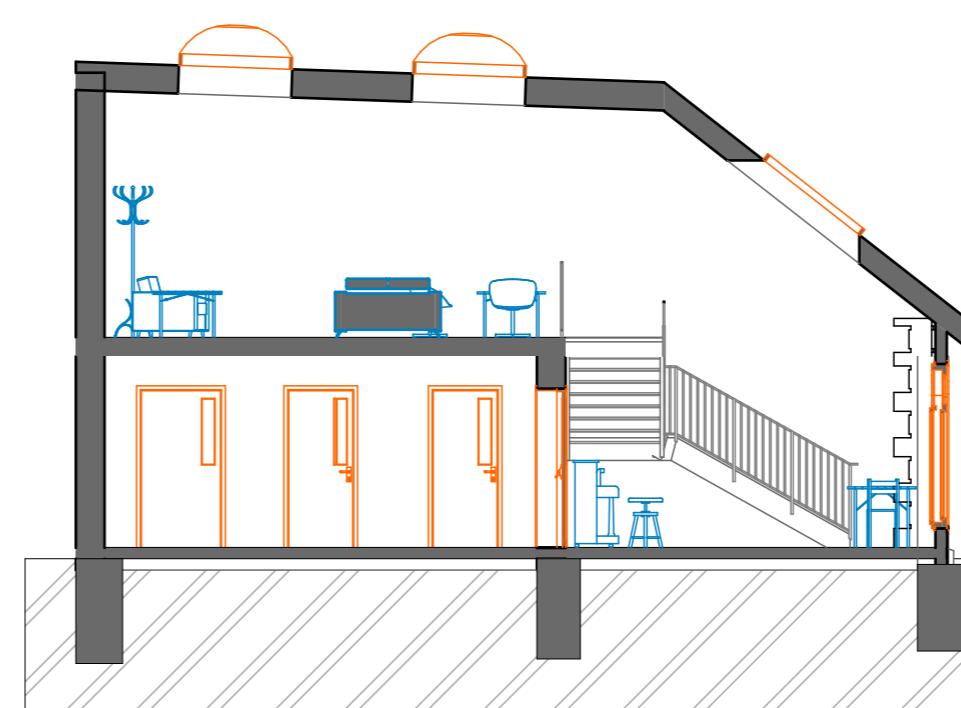

GABRIELA VACULÍKOVÁ, 3.ROČNÍK
SPŠ STAVEBNÍ KUDELOVA 8 BRNO
ODBORNÝ DOZOR: ING. ONDŘEJ LYČKA

ŠK. ROK: 2017/18
KATEGORE 2 - FREESTYLE

